



Positionenliste:

1 =	Edelstahlablage
2 =	Elektro-Fritteuse
3 =	Elektro-Frittenwanne:
4 =	Umluft-Kühlsch
7 =	Schranktischanlage mit Becken und Handwaschbecken
8 =	Rostgrill
9 =	Griddleplatte
10 =	Elektro-Bainmarie
11 =	Mittelhaube
12 =	Umluft-Gewerbekühlschrank

- 1 Stk. Fettbrand-Aufladelöschers
• Brandklassen: A/B/F
• Löscheneinheiten: 4
- 1 Stk. ABC-Pulverlöscher
• Brandklassen: A/B/C
• 6 kg Löscher: 10 Löscheneinheiten

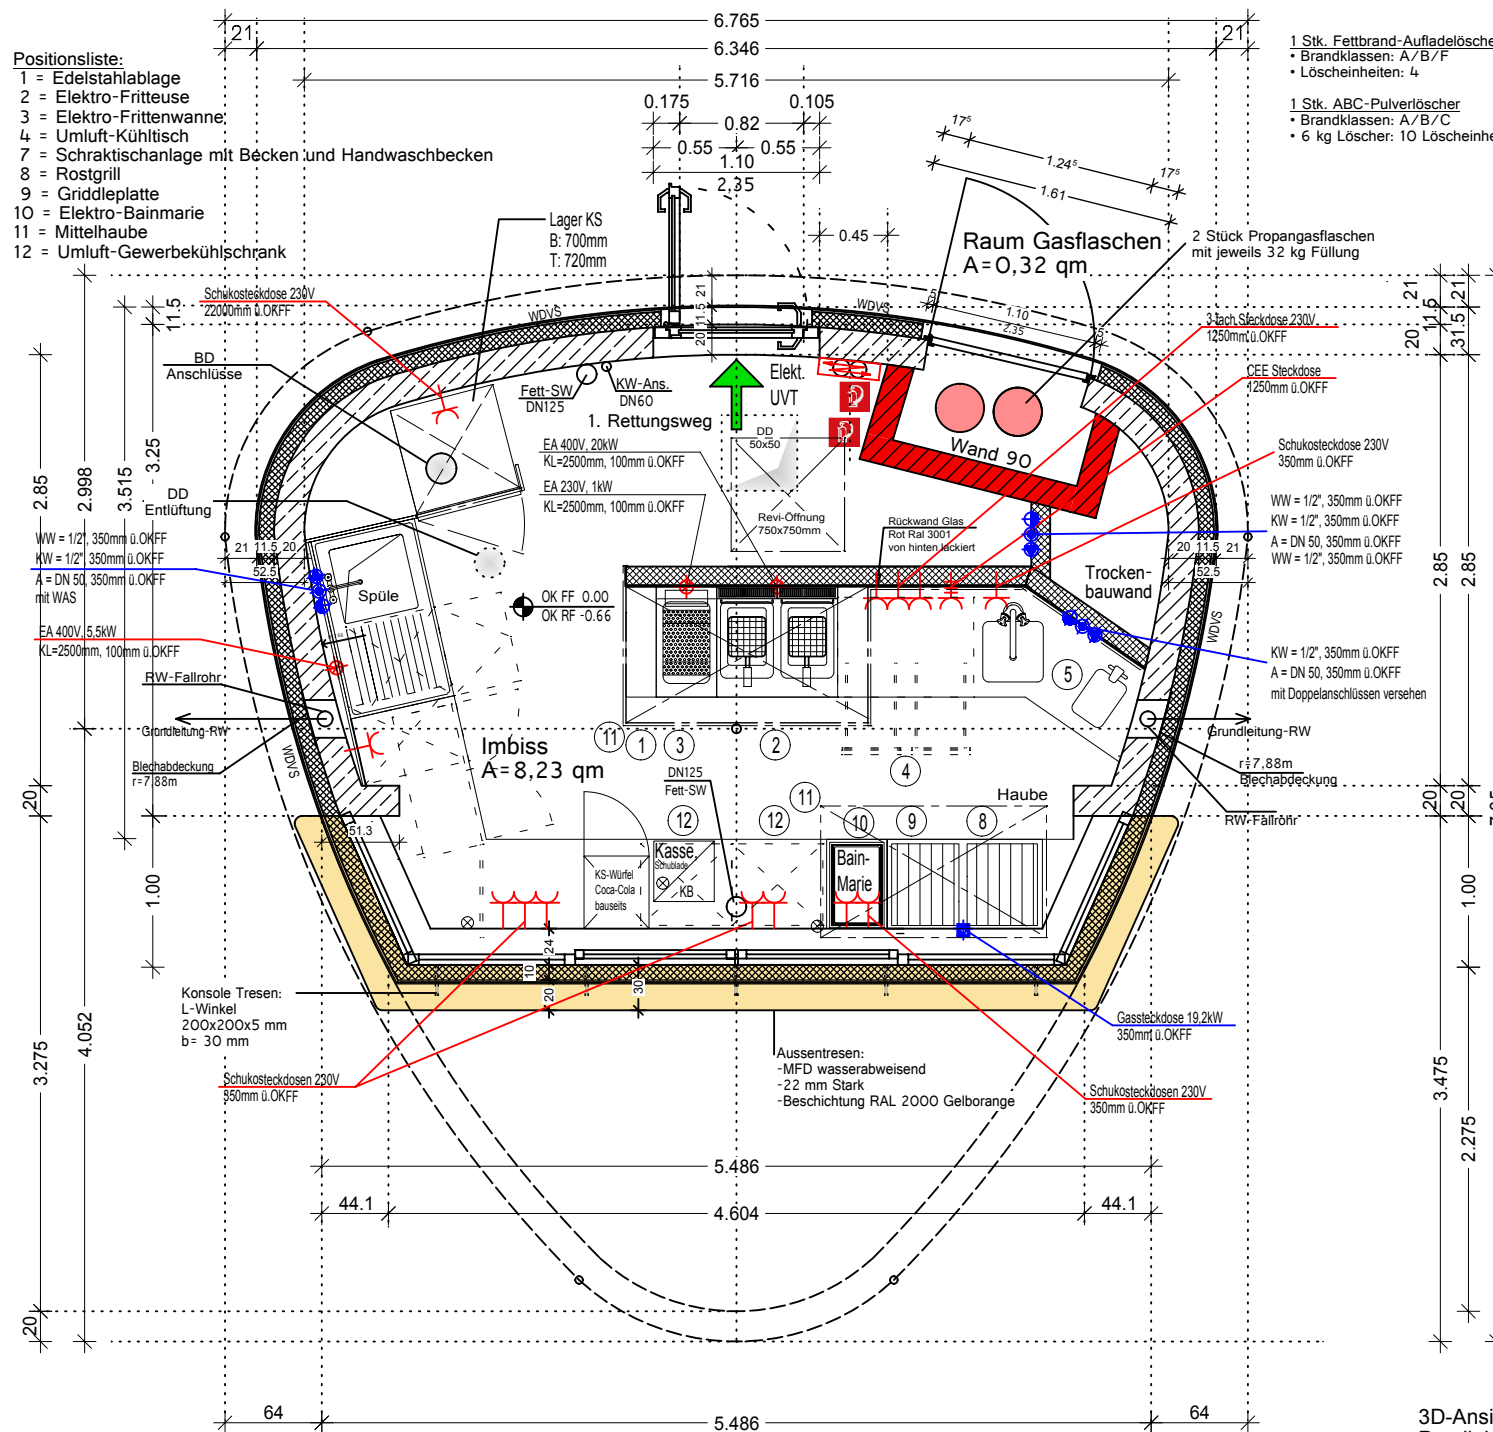


M 1:50

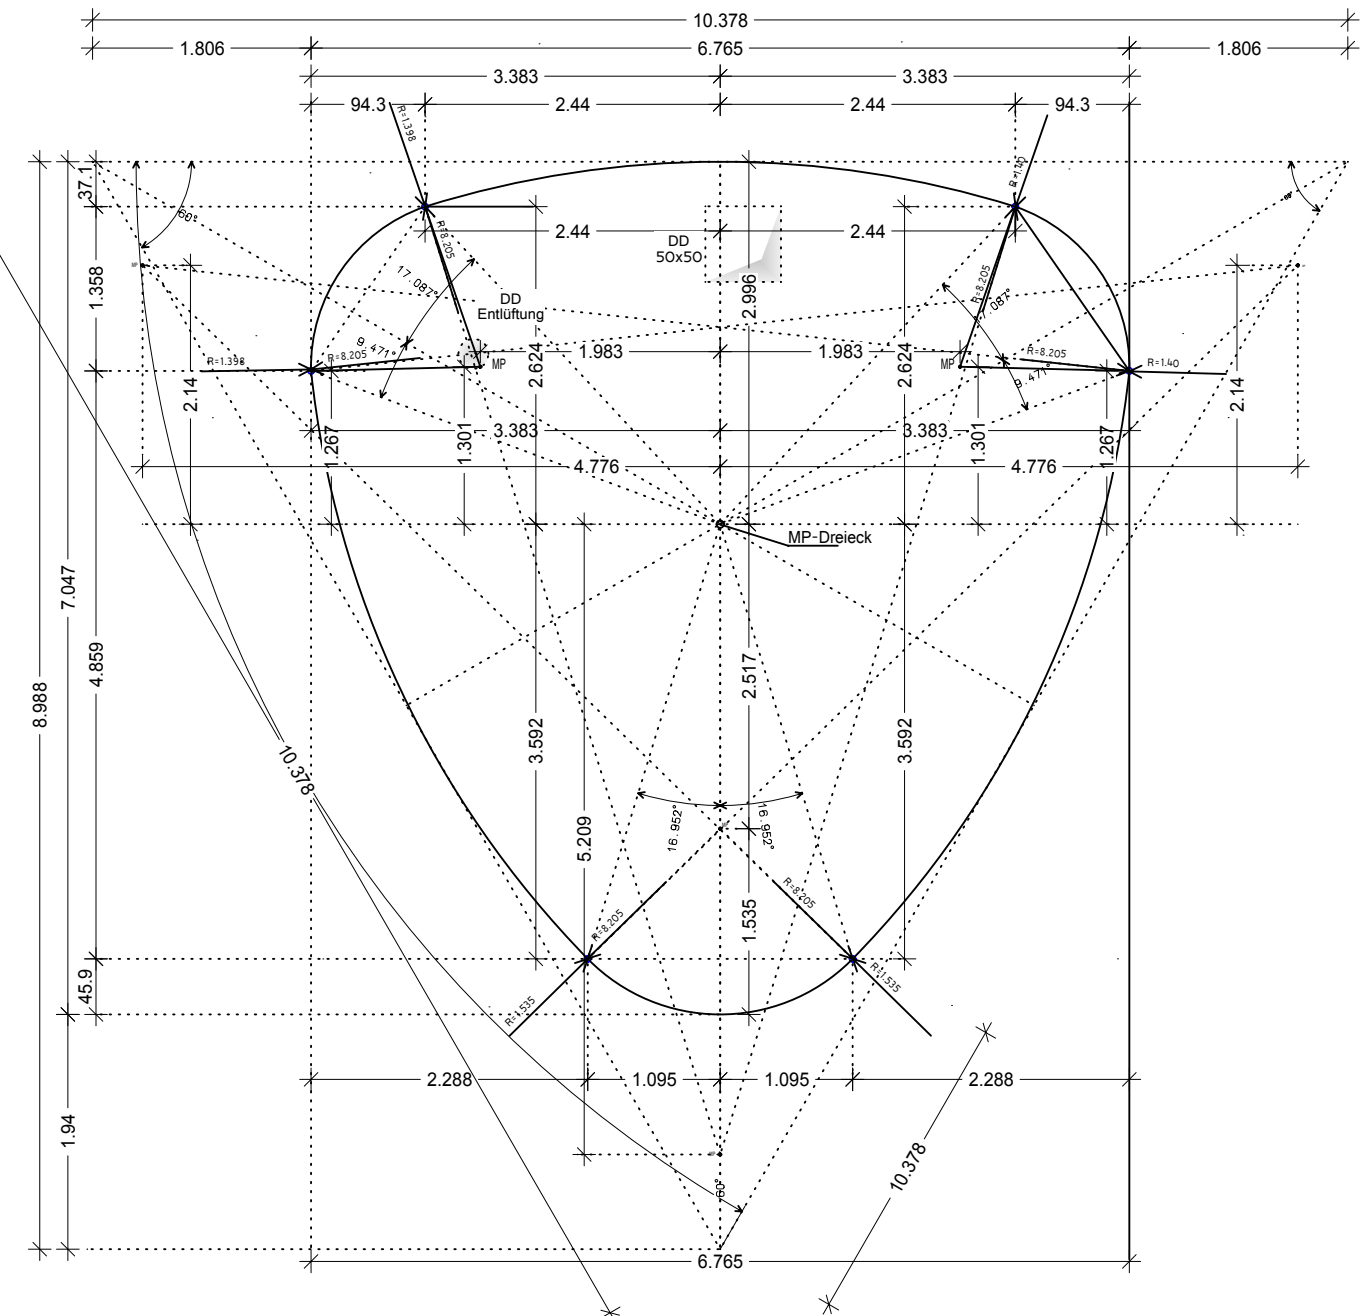


M 1:50

Fenster:
 Feld 1 : Festverglasung
 Feld 2 : PSK Schema C 2.öff. <-- Griff Re
 Feld 3 : PSK Schema C 1.öff. --> Griff Li
 Oberfläche/Farbe : weiß (ähnlich RAL 9016)

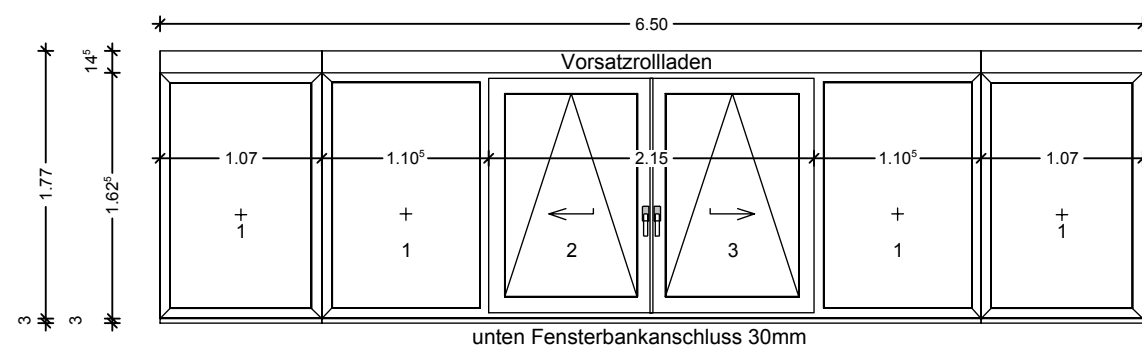

M 1:50

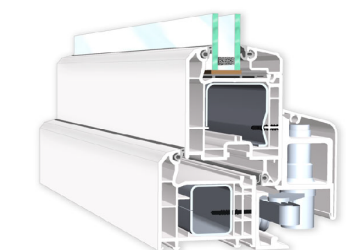

This technical diagram illustrates the internal structure of a window frame. It shows a cross-section of the frame with a thermal break (indicated by a green line) and a drainage system (indicated by a blue line) integrated into the design. The diagram highlights the complex internal components and the precise fit of the frame.

KL = Kabellänge

- | | | | |
|---|------------|---|-----------------------|
|  | Ablauf |  | Elektroanschluss (EA) |
|  | Kaltwasser |  | 230V Steckdose |
|  | Warmwasser |  | 400V Steckdose |

Bauherr: Ramazan Cirit Baumwollbörse (Raum 300) Wachtstr. 17 - 24 28195 Bremen			Maßstab 1:50 		A3 		Planung: Nord-West Bauunternehmung GmbH Baumwollbörse (Raum 300) Wachtstr. 17 - 24 28195 Bremen		
				Datum	Name		Nutzungspräzisierung Pavillon als Verkaufstand für Bratwurst und Pommes Hans-Bredow-Straße 19 28307 Bremen		
			Bearb.	17.05.2016					
			Gepr.						
			Norm						
			<u>Planstufe:</u> Genehmigungsplanung				Grundriss Erdgeschoss Ausgangsform Dach		Blatt 01
Aufmaß vom 30.03.16 eingearbeitet		04.04.2016	RC						
Änderung		Datum	Name	(Urspr.) (Ers. f.):			(Ers. d.):		