

Dieser Plan ist nur für die Nutzungsänderung/Genehmigung gültig!


Lamellenverkleidung
in Holzoptik

3,33

Fenster
weiß (ähnlich RAL 9016)

Außentresen RAL 2000 Gelborange

Fassade
RAL 9010 Reinweiß


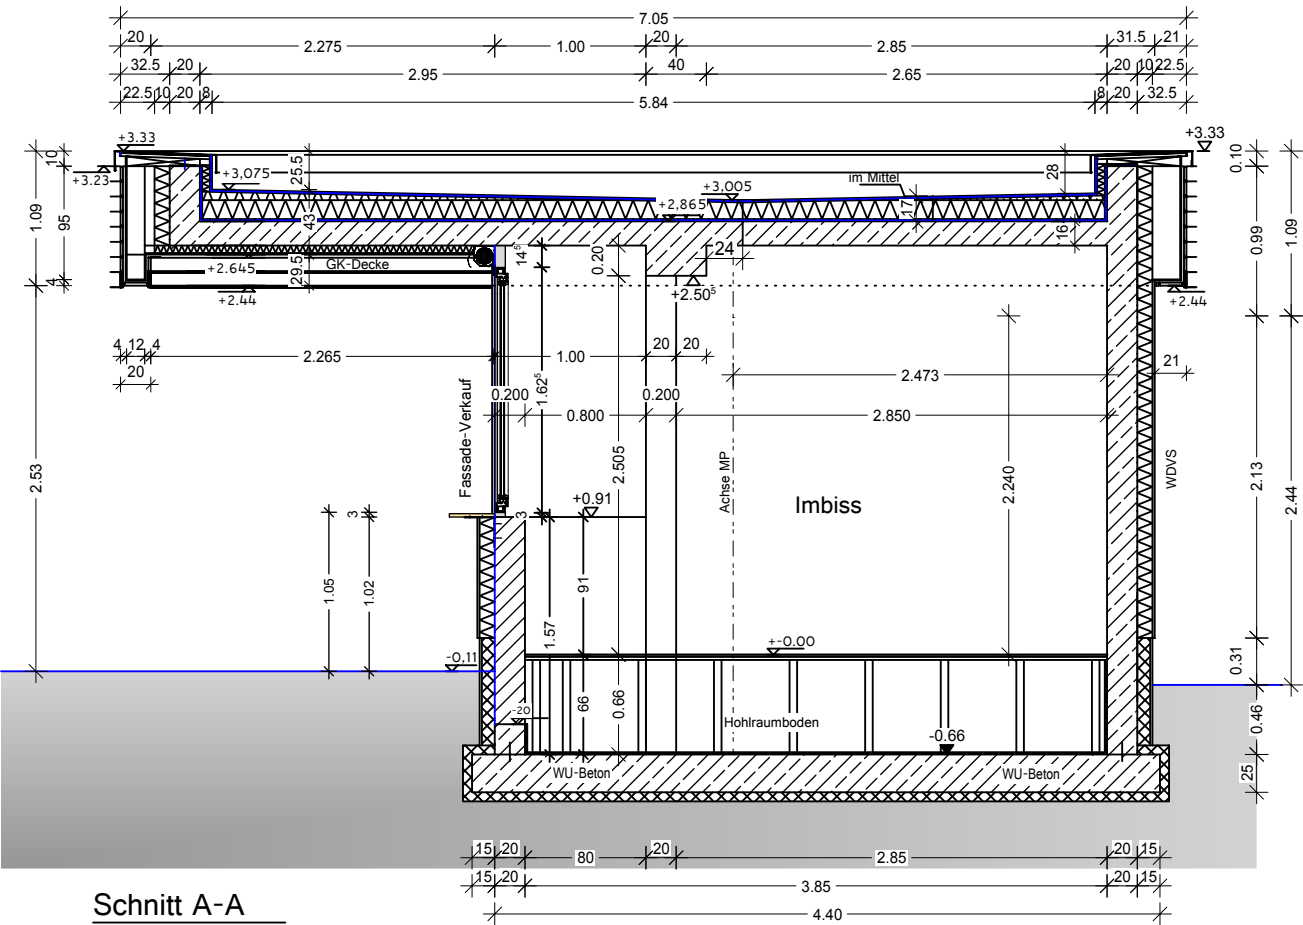


Schnitt A-A

M 1:50

Fassadenschnitt

M 1:20

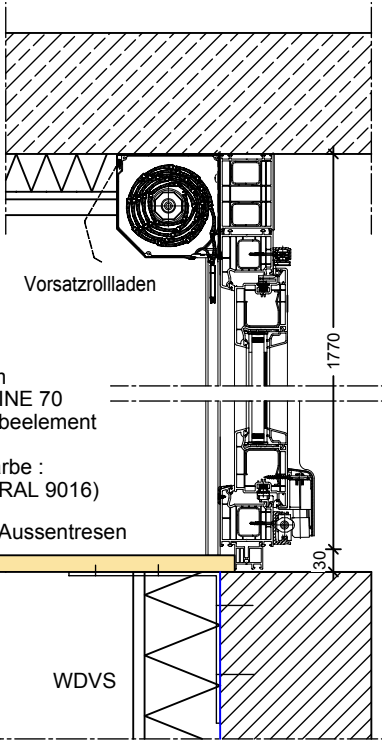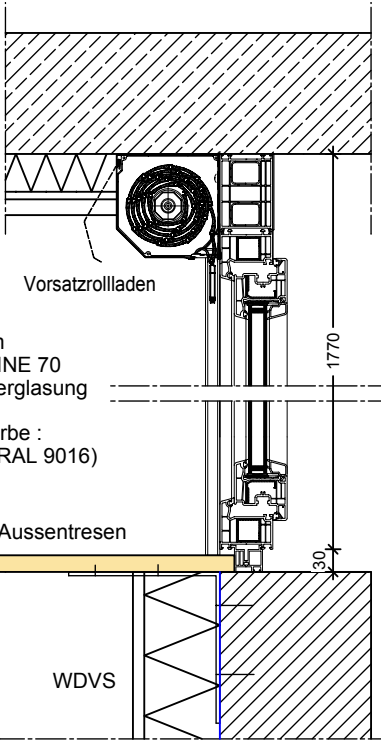

Ansicht Front

Lamellenverkleidung
in Holzoptik

3,33

Fenster
weiß (ähnlich RAL 9016)

2,44

Außentresen
RAL 2000 Gelborange

Fassade
RAL 9010 Reinweiß

Ansicht Seite

Perspektive



Bauherr: Ramazan Cirit Baumwollbörse (Raum 300) Wachtstr. 17 - 24 28195 Bremen			Maßstab 1:50		A3		Planung: Nord-West Bauunternehmung GmbH Baumwollbörse (Raum 300) Wachtstr. 17 - 24 28195 Bremen					
				Datum	Name		Nutzungspräzisierung Pavillon als Verkaufstand für Bratwurst und Pommes Hans-Bredow-Straße 19 28307 Bremen					
			Bearb.	17.05.2016								
			Gepr.									
			Norm									
							Systemschnitt Ansicht			Blatt		
			<u>Planstufe:</u> Genehmigungsplanung									
Aufmaß vom 30.03.16 eingearbeitet		04.04.2016	RC								01	
Änderung		Datum	Name	(Urspr.)		(Ers. f.)			(Ers. d.)			